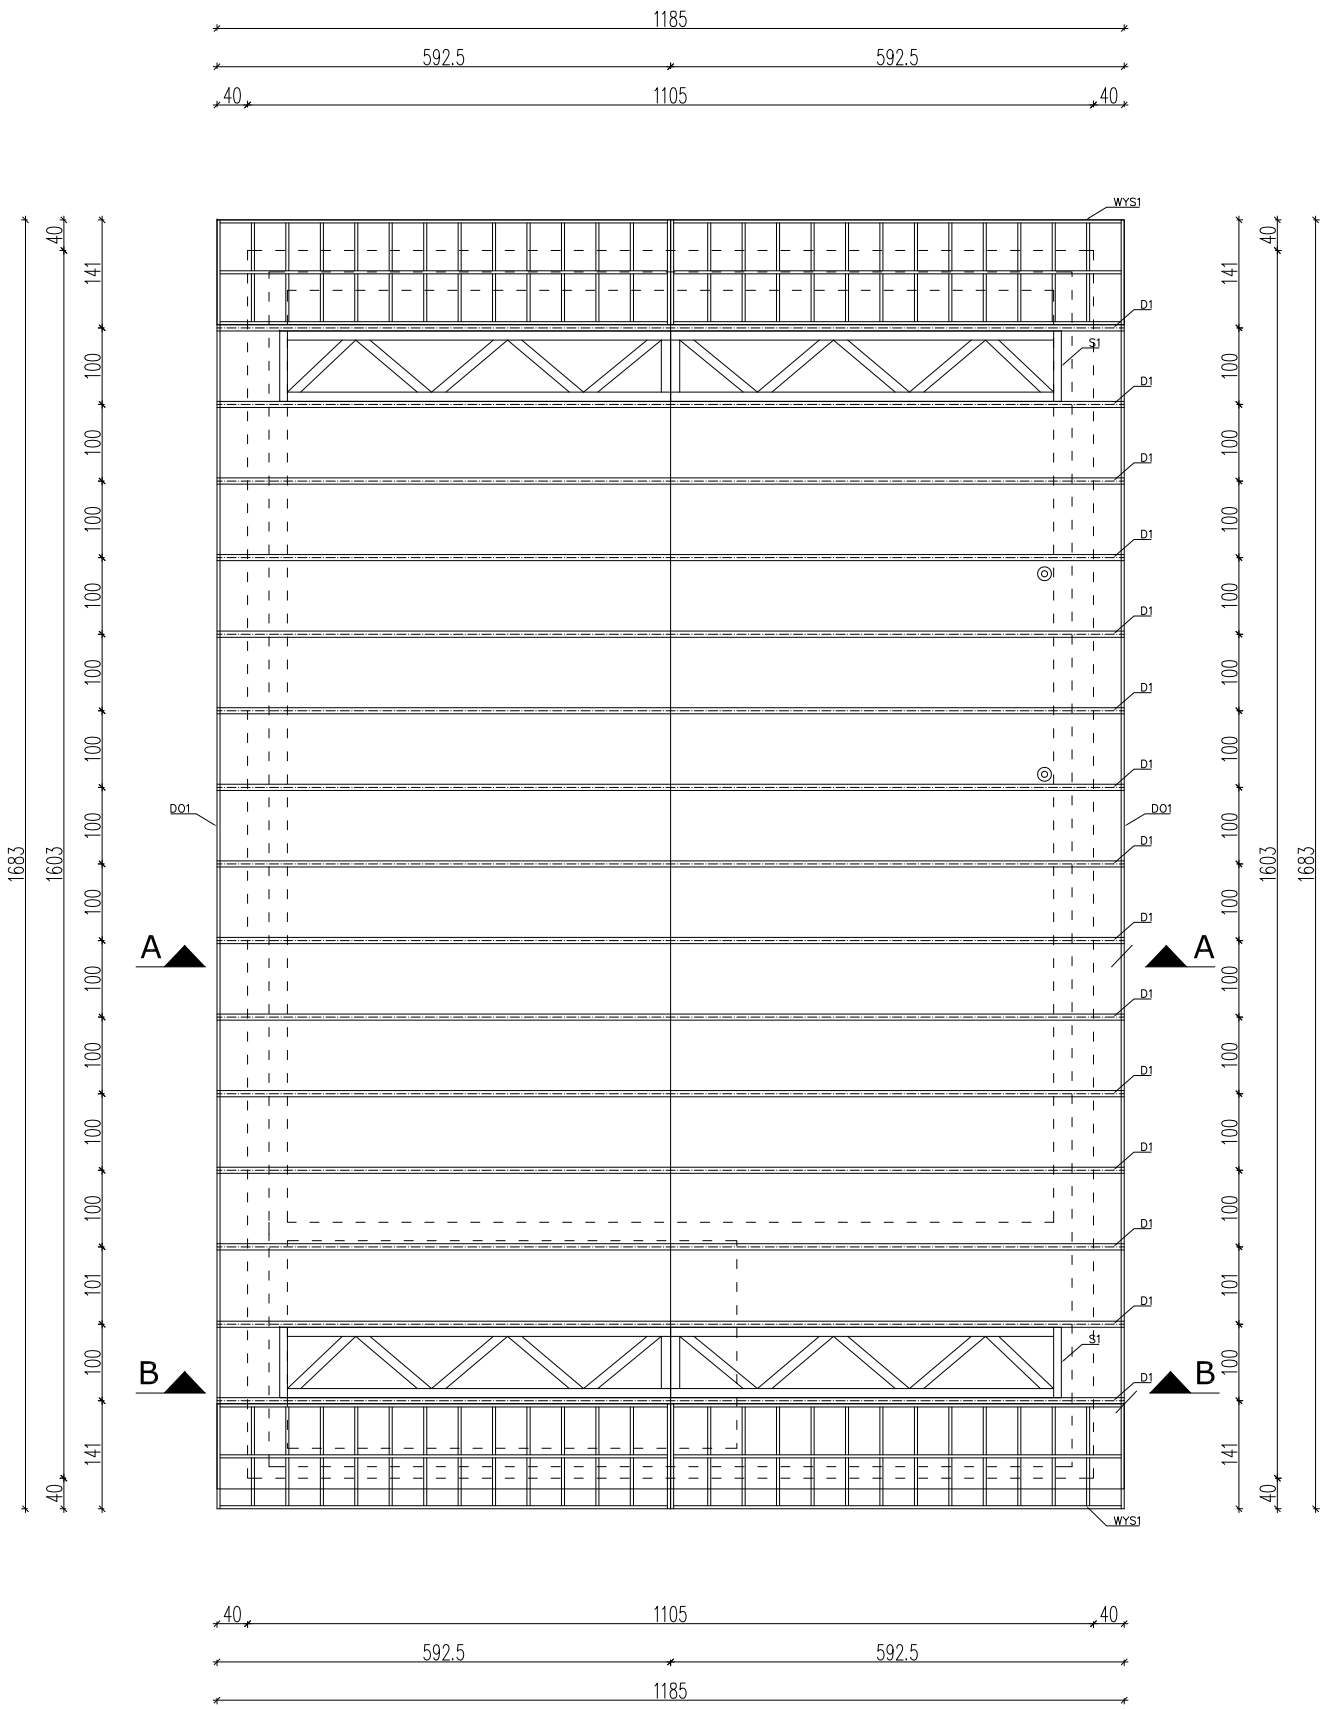

Dźwigar D1
16 szt.

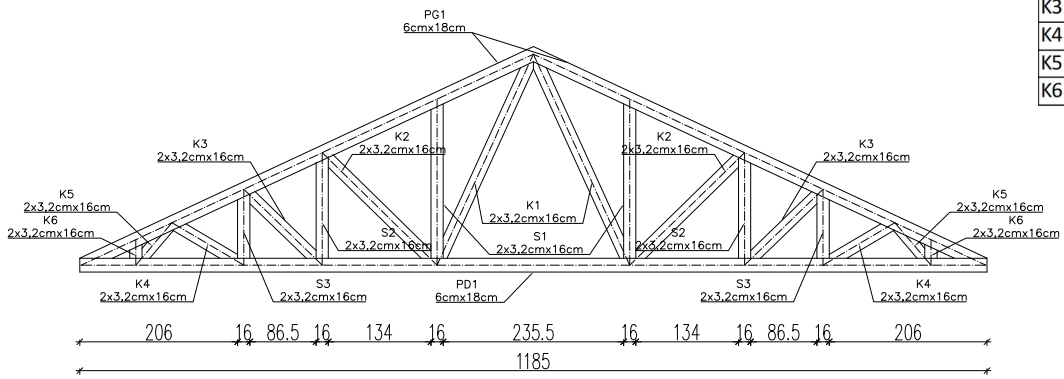

Dźwigar główny D1 16szt.			
Symbol	Przekrój [cm]	Ilość	Długość [cm]
PG1	6x18	32	685
PD1	6x18	16	1245
S1	3,2x16	64	228
S2	3,2x16	64	155
S3	3,2x16	64	104
K1	3,2x16	64	319
K2	3,2x16	64	221
K3	3,2x16	64	151
K4	3,2x16	64	115
K5	3,2x16	64	77
K6	3,2x16	64	36

Wysuwnica WYS1
4 szt.

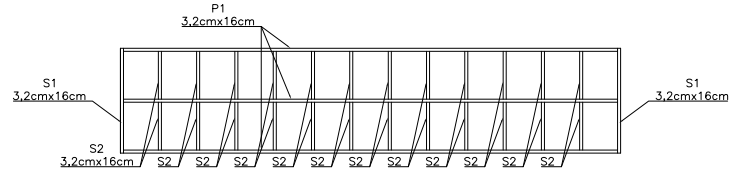

Wysuwnica WYS1 4 szt.			
Symbol	Przekrój [cm]	Ilość	Długość [cm]
P1	3,2x16	12	679
S1	3,2x16	8	144
S2	3,2x16	96	67

Stężenia połaciowe ST1
4 szt.

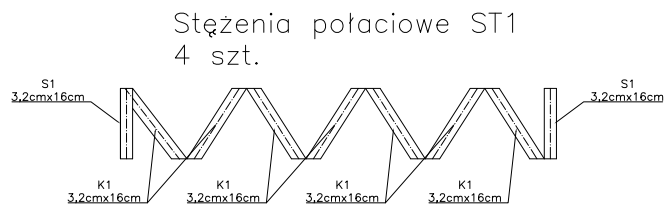

Stężenie połaciowe ST1 4 szt.			
Symbol	Przekrój [cm]	Ilość	Długość [cm]
S1	3,2x16	8	97
K1	3,2x16	28	116

Deska okapowa DO 2 szt.			
Symbol	Przekrój [cm]	Ilość	Długość [cm]
P1	3,2x16	2	1768

UWAGA:
1. Drewno sosnowe kl. min. C–27
2. Podane długości elementów nie uwzględniają naddatków. Długości należy uzgodnić z kierownikiem budowy.
3. Zestawienie drewna nie uwzględnia materiału koniecznego do wykonania przewiązek, należy wykonawczo uwzględnić naddatki.
4. W celu zabezpieczenia elementów drewnianych malować preparatem np. na bazie soli, rozważyć impregnat przeciwogniowy np. FOBOS.
5. Elementy styków z konstrukcją żelbetową izolować np. papą.
6. Połączenia wykonać łącznikami mechanicznymi zgodnie z wytycznymi kierownika budowy.

ZESTAWIENIE ELEMENTÓW WIĘŹBY DACHOWEJ			
Nr.	Nazwa	Oznaczenie	Ilość [szt.]
1	Dźwigar	D1	16
2	Wysuwnica	WYS1	4
3	Stężenie połaciowe	ST1	4
4	Deska okapowa	DO1	2

obiekt	PRZEBUDOWA, ROZBUDOWA I NADBUDOWA W RAMACH ZADANIA INWESTYCYJNEGO PN. "ADAPTACJA BUDYNKU (PO WETERYNARII) NA POTRZEBY ŚWIETLICY WIEJSKIEJ POŁOŻONEJNA DZIAŁCE O NR. EWID. 566 W SŁUBICACH"			APM PROJEKT Paweł Krzemiński	
adres	SŁUBICE, GMINA SŁUBICE, dz. nr ewid 566				
inwestor	GMINA SŁUBICE, ul. Płocka 32, 09-533 Słubice				
branża	nazwisko nr uprawnień	data	podpis	PROJEKT BUDOWLANY	konstrukcja
projektant konstrukcji	Paweł Krzemiński upr. nr MAZ/0242/PWOK/14	11.2022		nazwa rys. RZUT WIĘŹBY DACHOWEJ	
projektant sprawdzający	Dariusz Górzyński upr. nr MAZ/0765/PBKb/16	11.2022		skala 1:100	nr rys. 2/K