


MIEJSCOWY PLAN ZAGOSPODAROWANIA PRZESTRZENNEGO DLA DZIAŁKI NR EWID. 569/3 W MIEJSCOWOŚCI SŁUBICE

Załącznik nr 1
do Uchwały nr
Rady Gminy Słubice
z dnia

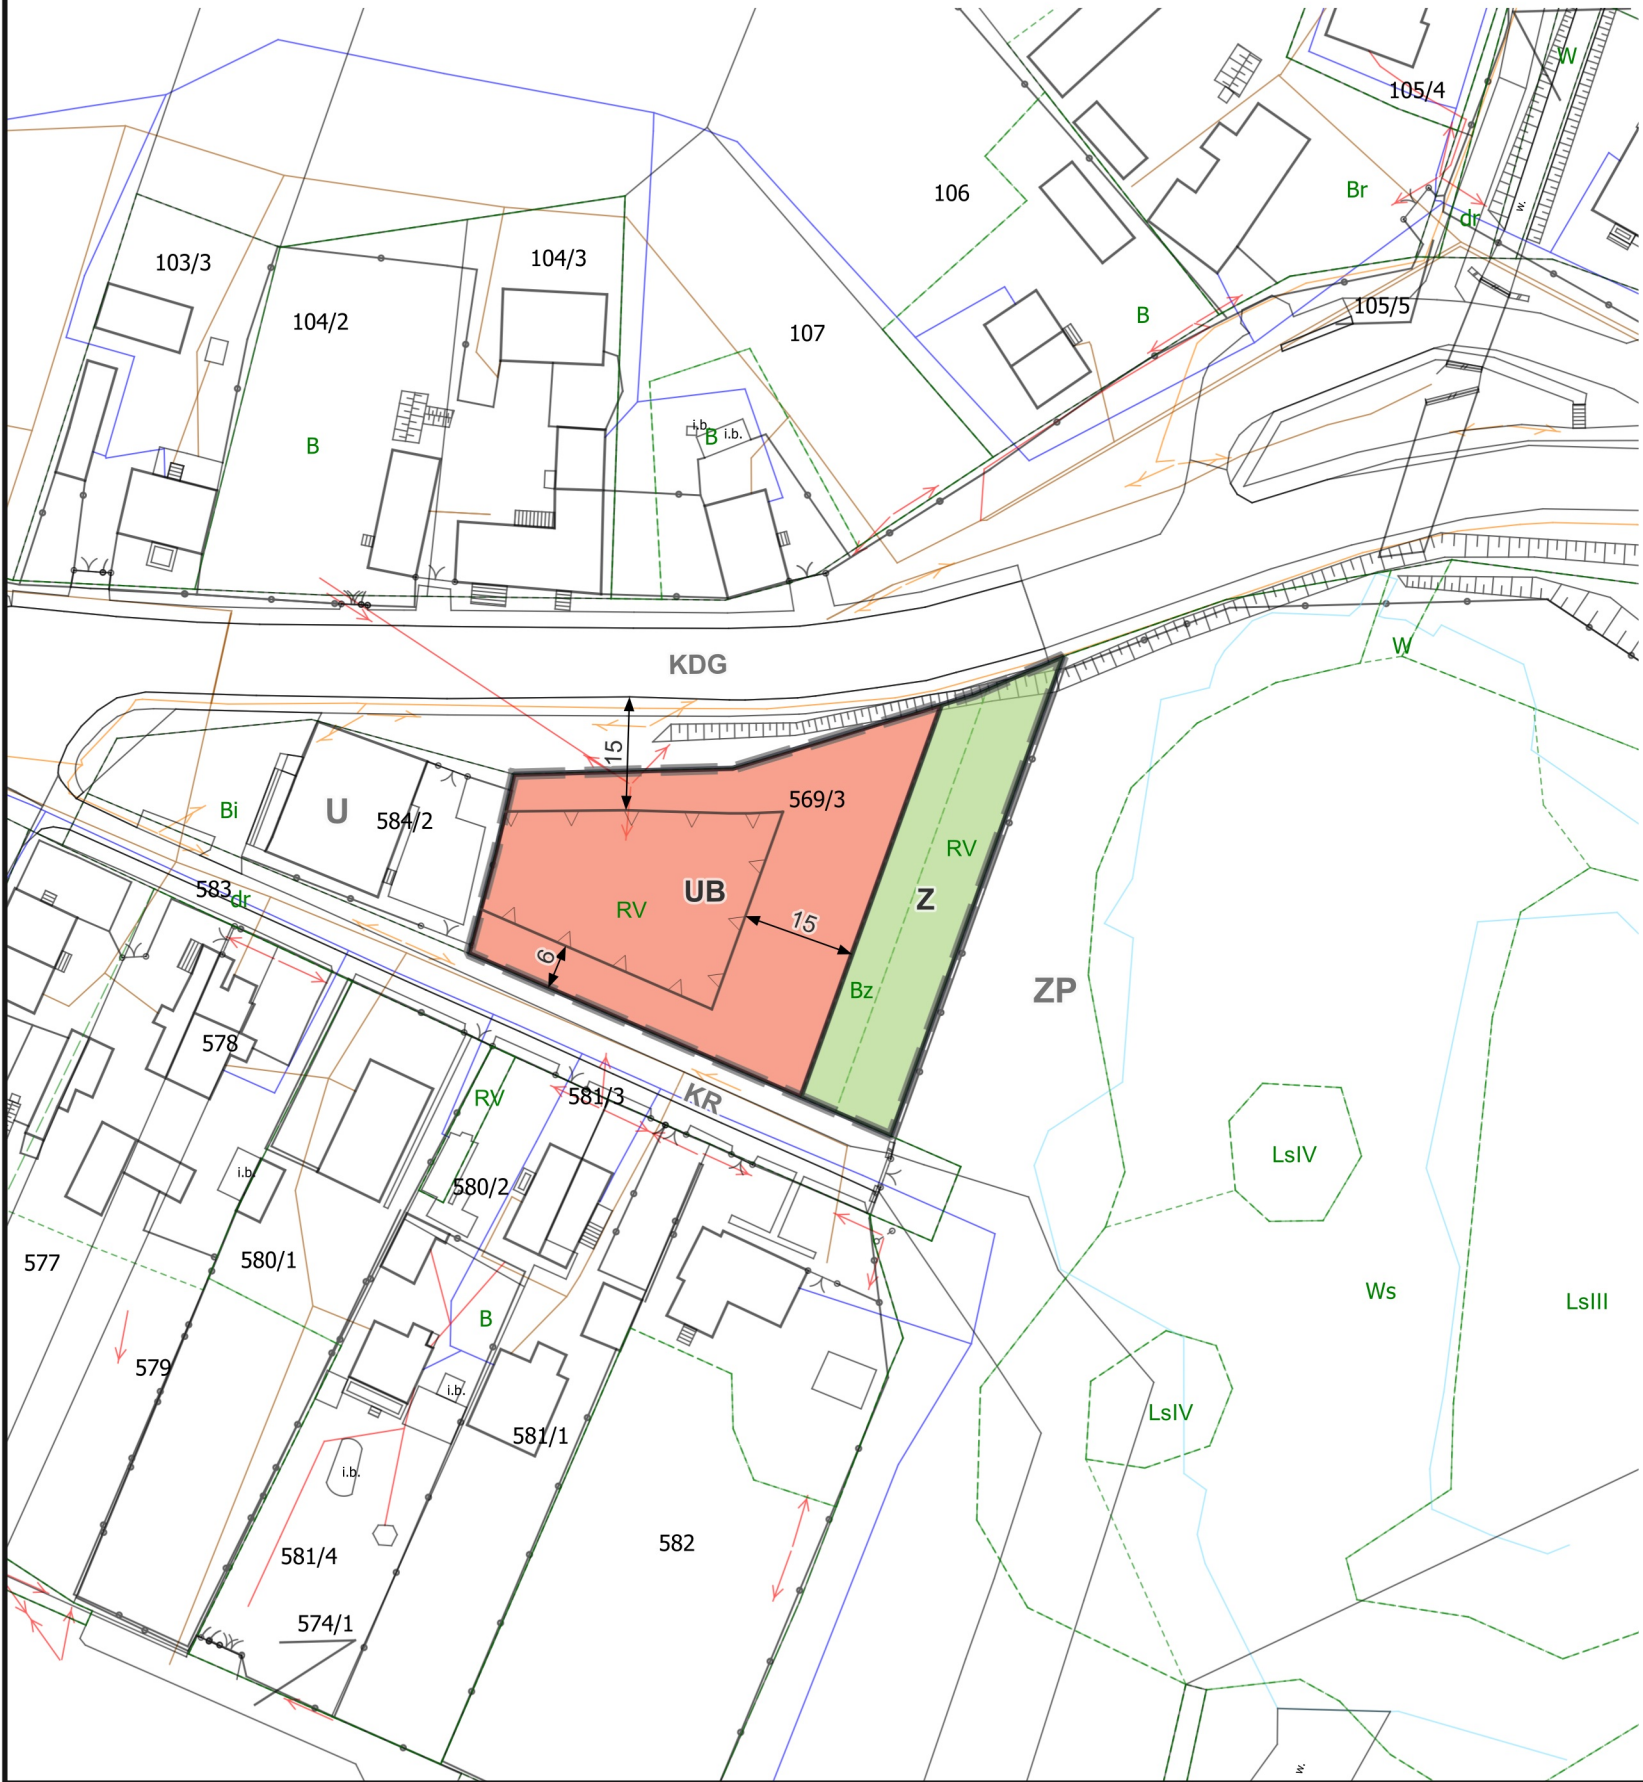

Wyrys ze Studium uwarunkowań i kierunków zagospodarowania przestrzennego Gminy Słubice



obszar objęty planem



obszary wymagające rehabilitacji, rekultywacji

Ustalenia planu:




granica obszaru objętego planem



linie rozgraniczające tereny
o różnym przeznaczeniu
i zasadach zagospodarowania



nieprzekraczalna linia zabudowy

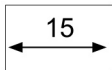

zwymerowane odległości



UB teren usług bezpieczeństwa
i porządku publicznego



Z teren zieleni

Informacje:



ZP teren zieleni urządzonej zespołu
pałacowo-parkowego




U teren usług



KDG teren komunikacji drogowej
publicznej - droga główna



KR teren komunikacji drogowej
wewnętrznej

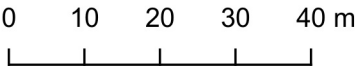

Skala: 1:1 000



rysunek planu wykonano
z wykorzystaniem mapy zasadniczej
(w postaci wektorowej)
oraz zbioru danych z bazy EGIB
pochodzących z państwowego zasobu
geodezyjnego i kartograficznego
udostępnionych przez Starostę
Płockiego.
układ współrzędnych EPSG: 2180

MIEJSCOWY PLAN ZAGOSPODAROWANIA PRZESTRZENNEGO DLA
DZIAŁKI NR EWID. 569/3 W MIEJSCOWOŚCI SŁUBICE



BUDOWLANE I URBANISTYCZNE USŁUGI PROJEKTOWE
mgr inż. ALICJA PEJTA-JAWORSKA
opracowania planistyczne, projekty infrastruktury technicznej,
ekspertyzy ochrony środowiska

09-400 Płock, ul. Kazimierza Wielkiego 37/93 kom. 504766500
e-mail: apjaworska@wp.pl

Główny projektant: mgr inż. Alicja Pejta, upr. urbanistyczne nr 1500
oprac. graficzne: mgr Paula Drzymała, upr. urbanistyczne - nr dyplomu: 80/2021/W1